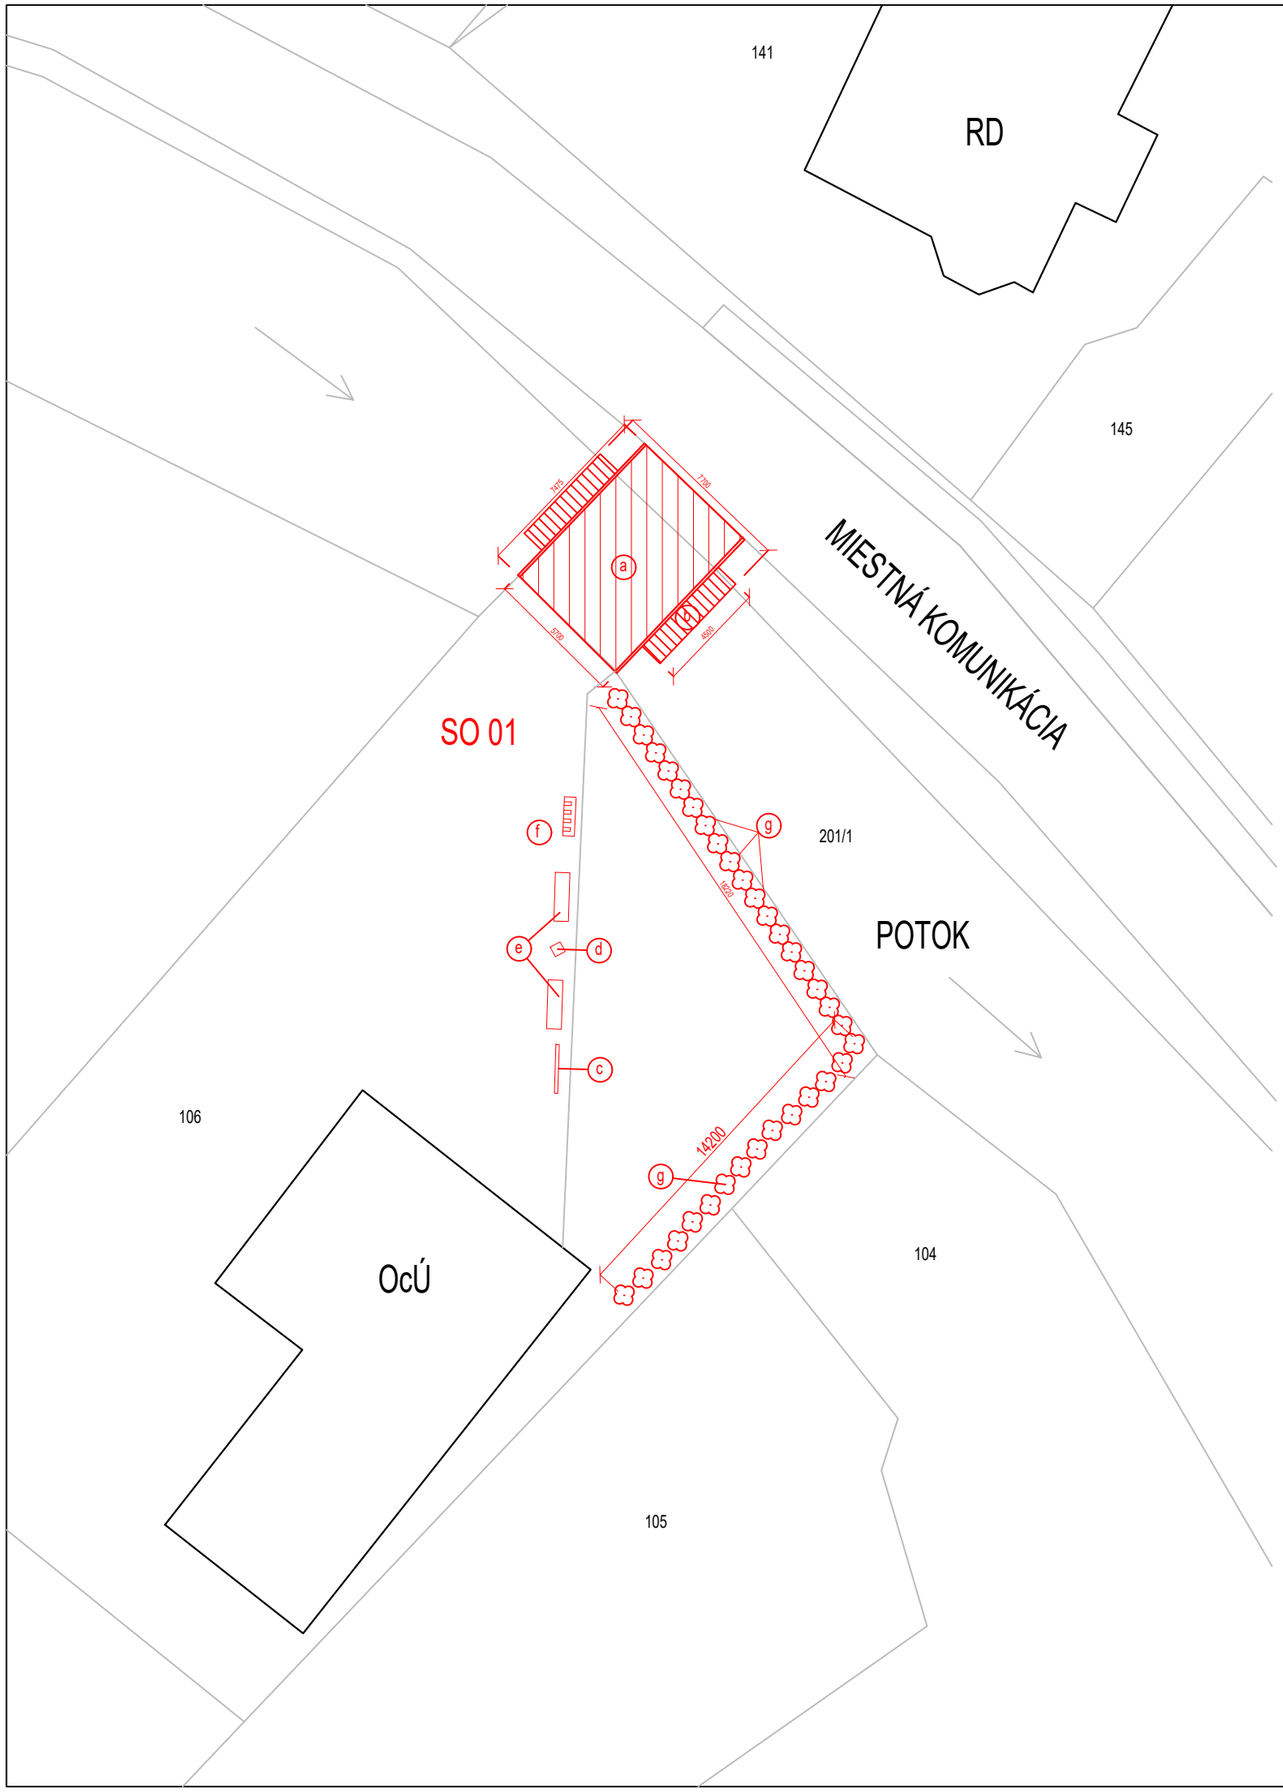

LEGENDA STAVEBNÝCH OBJEKTOV

SO 01 - VEREJNÉ PRIESTRANSTVO PRI OcÚ

LEGENDA OZNAČENÍ

- EXISTUJÚCE OBJEKTY
- HRANICA PARCELY
- 145 ČÍSLO PARCELY
- (a) NOVÝ ASFALTOVÝ BETÓN HR. 50mm, PL. 42,9m2
- (b) ZÁHOZ Z LOMOVÉHO KAMEŇA HR. 200mm, PL. 34,65m2
- (c) NOVÁ INFORMAČNÁ VITRÍNA PRE TURISTOV, ALU RÁM, SKRIŇA 1920x1330mm
- (d) BETÓNOVÝ ODPADKOVÝ KOŠ 450x450x600mm, 1ks
- (e) LAVIČKA Z POHĽADOVÉHO BETÓNU A SEDADLOM ZO SMREKOVÝCH DOSIEK, S OPERADLOM, dl. 2170mm, š.450mm, v.460mm, KOTVENIE NA BETON
- (f) BETÓNOVÝ STOJAN NA BICYKLE 1600x480x400mm, 1ks
- (g) ZIVÝ PLOT - BORIEVKA, 35ks

POZNÁMKA:

PRI KRIŽOVANÍ A SÚBEHU NAVRHOVANÝCH VEDENÍ S EXISTUJÚCIMI PLYNÁRENSKÝMI ZARIADENIAMI DODRŽAŤ MINIMÁLNE ODSTUPOVÉ VZDIALENOSTI V ZMYSLE STN 73 6005 A TPP 90601.

PRED ZAHÁJENÍ VÝKOPOVÝCH PRÁC JE ZHOTOVITEĽ POVINNÝ NECHAŤ VYTÝČIŤ EXISTUJÚCE PODZEMNÉ VEDENIA INŽINIERSKÝCH SIETÍ V BLÍZKOSTI NAVRHOVANÝCH VEDENÍ.

VŠETKY PRÁCE BUDÚ REALIZOVANÉ PODLA PLATNÝCH NORIEM A PREDPISOV.

TÁTO PD NESLÚŽI PRE REALIZÁCIU STAVBY. PRED REALIZÁCIU JE PROJEKT POTREBNÉ DOPRACOVAŤ V DETAILOCH SO ZOHLADNENÍM PRIPOMIENOK V STAVEBNOM KONANÍ.

ZHOTOVITEL JE POVINNÝ VŠETKY ROZMERY PRED OBJEDNANÍM MATERIÁLOV PREMERAŤ A PRIPADNÉ NEZROVNALOSTI S PD OZNÁMIŤ PROJEKTANTOVI, KTORÝ URČÍ ĎALŠÍ POSTUP.

ZOD.PROJEKTANT: ING. FECIĽAK	KONTROLOVAL: ING. FECIĽAK	KRESLIL: Bc. D.DRÁB	VYPRACOVAL: ING. FECIĽAK	ČÍS.PARÉ:	S
MIESTO STAVBY:	OBEC NIŽNÁ JEDĽOVÁ	OKRES:	SVIDNÍK		
GEN.PROJEKTANT:		JM1 s.r.o.			
GEN.DODÁVATEL STAVBY:					
INVESTOR:		OBEC NIŽNÁ JEDĽOVÁ			
STAVBA:	REVITALIZÁCIA VEREJNÉHO PRIESTRANSTVA PRI OcÚ NIŽNÁ JEDĽOVÁ			FORMÁT:	2xA4
				DÁTUM:	AUGUST 2019
				ČÍS.ZAKÁZKY:	
OBJEKT:				STUPEŇ PD:	DSP
				MIERKA:	1:250
NÁZOV VÝKRESU:	CELKOVÁ SITUÁCIA STAVBY			OZNAČENIE VÝKRESU:	D.